



PLAN PARCIAL
SECTOR 7.-ANTONENE - ORMAIZTEGI

PLAN PARTZIALA

(TEXTO REFUNDIDO)



Donostia /
 San Sebastián, **2015 FEB. 26**
 Sin Fdo: Juan José de Pedro
 Ingurumeneko eta Lurralde Aholaketa Departamentua
 Departamento de Medio Ambiente y Ordenación del Territorio

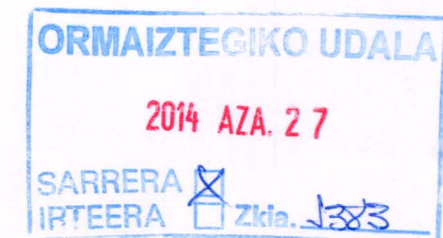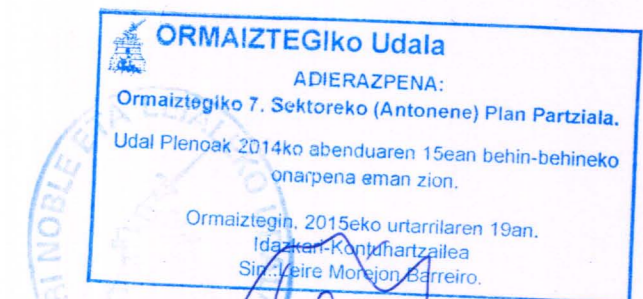

PLANO ZBKIA **1.0** Nº PLANO

SITUACION DEL AMBITO DE INTERVENCION
 INTERBENTZIO EREMUAREN KOKAPENA

Eskala **1/5000**

Escala

Noviembre 2.014ko Azaroa

Idazleak/ Redactores

FERNANDO GARATE Y UNAI ALDAMA
 FARK ARQUITECTOS S.L.P. Av. Zumalacarberr 171 bdo. 20.008 Donostia. Tf. 943 46 04 03 - www.fark.com

FIARK
 ARQUITECTOS

Abokatua/Abogado

IMANOL ZABALA

Sustatzailea/ Promotor

AUSART ANTONENE S.L.