

DOCUMENTO B.2:
PLANOS DE ORDENACIÓN



Escala



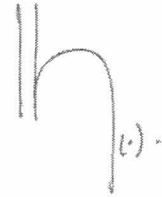

B.01	Alineaciones máximas	-
B.02	Alineaciones y rasantes.	-

Donostia, junio de 2017

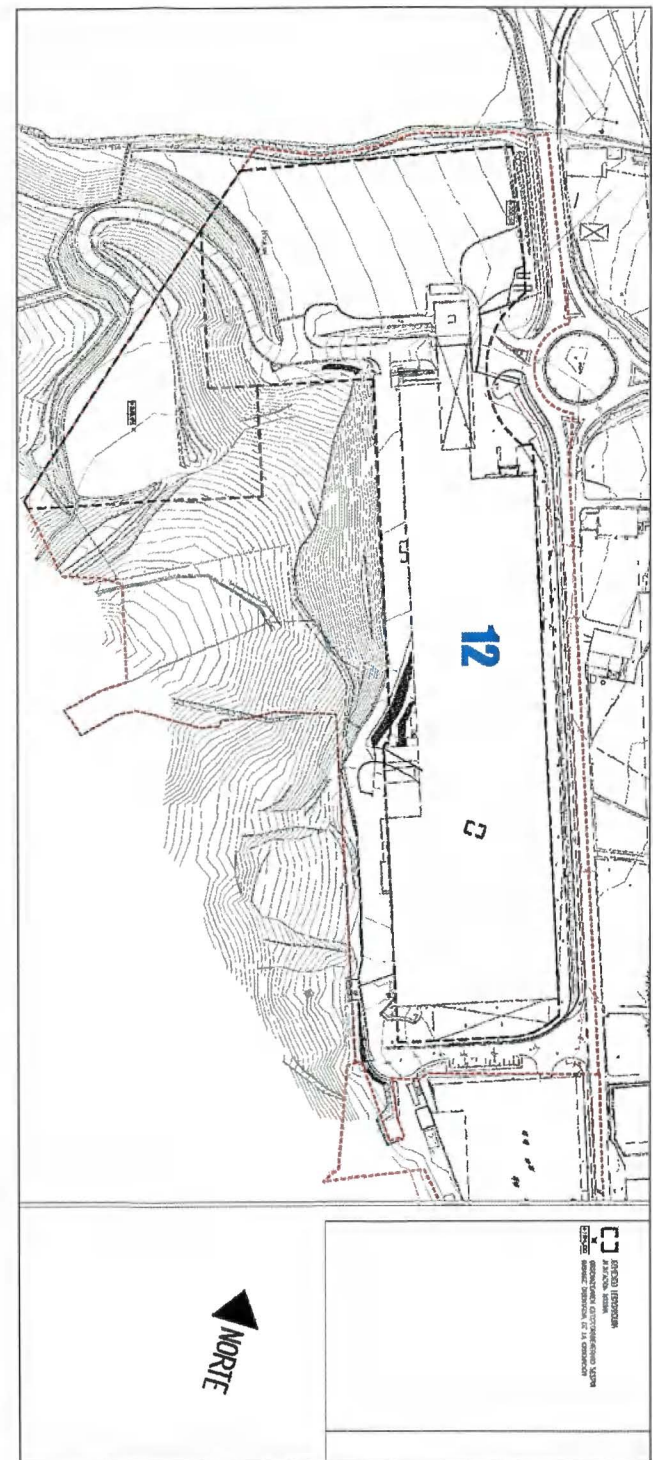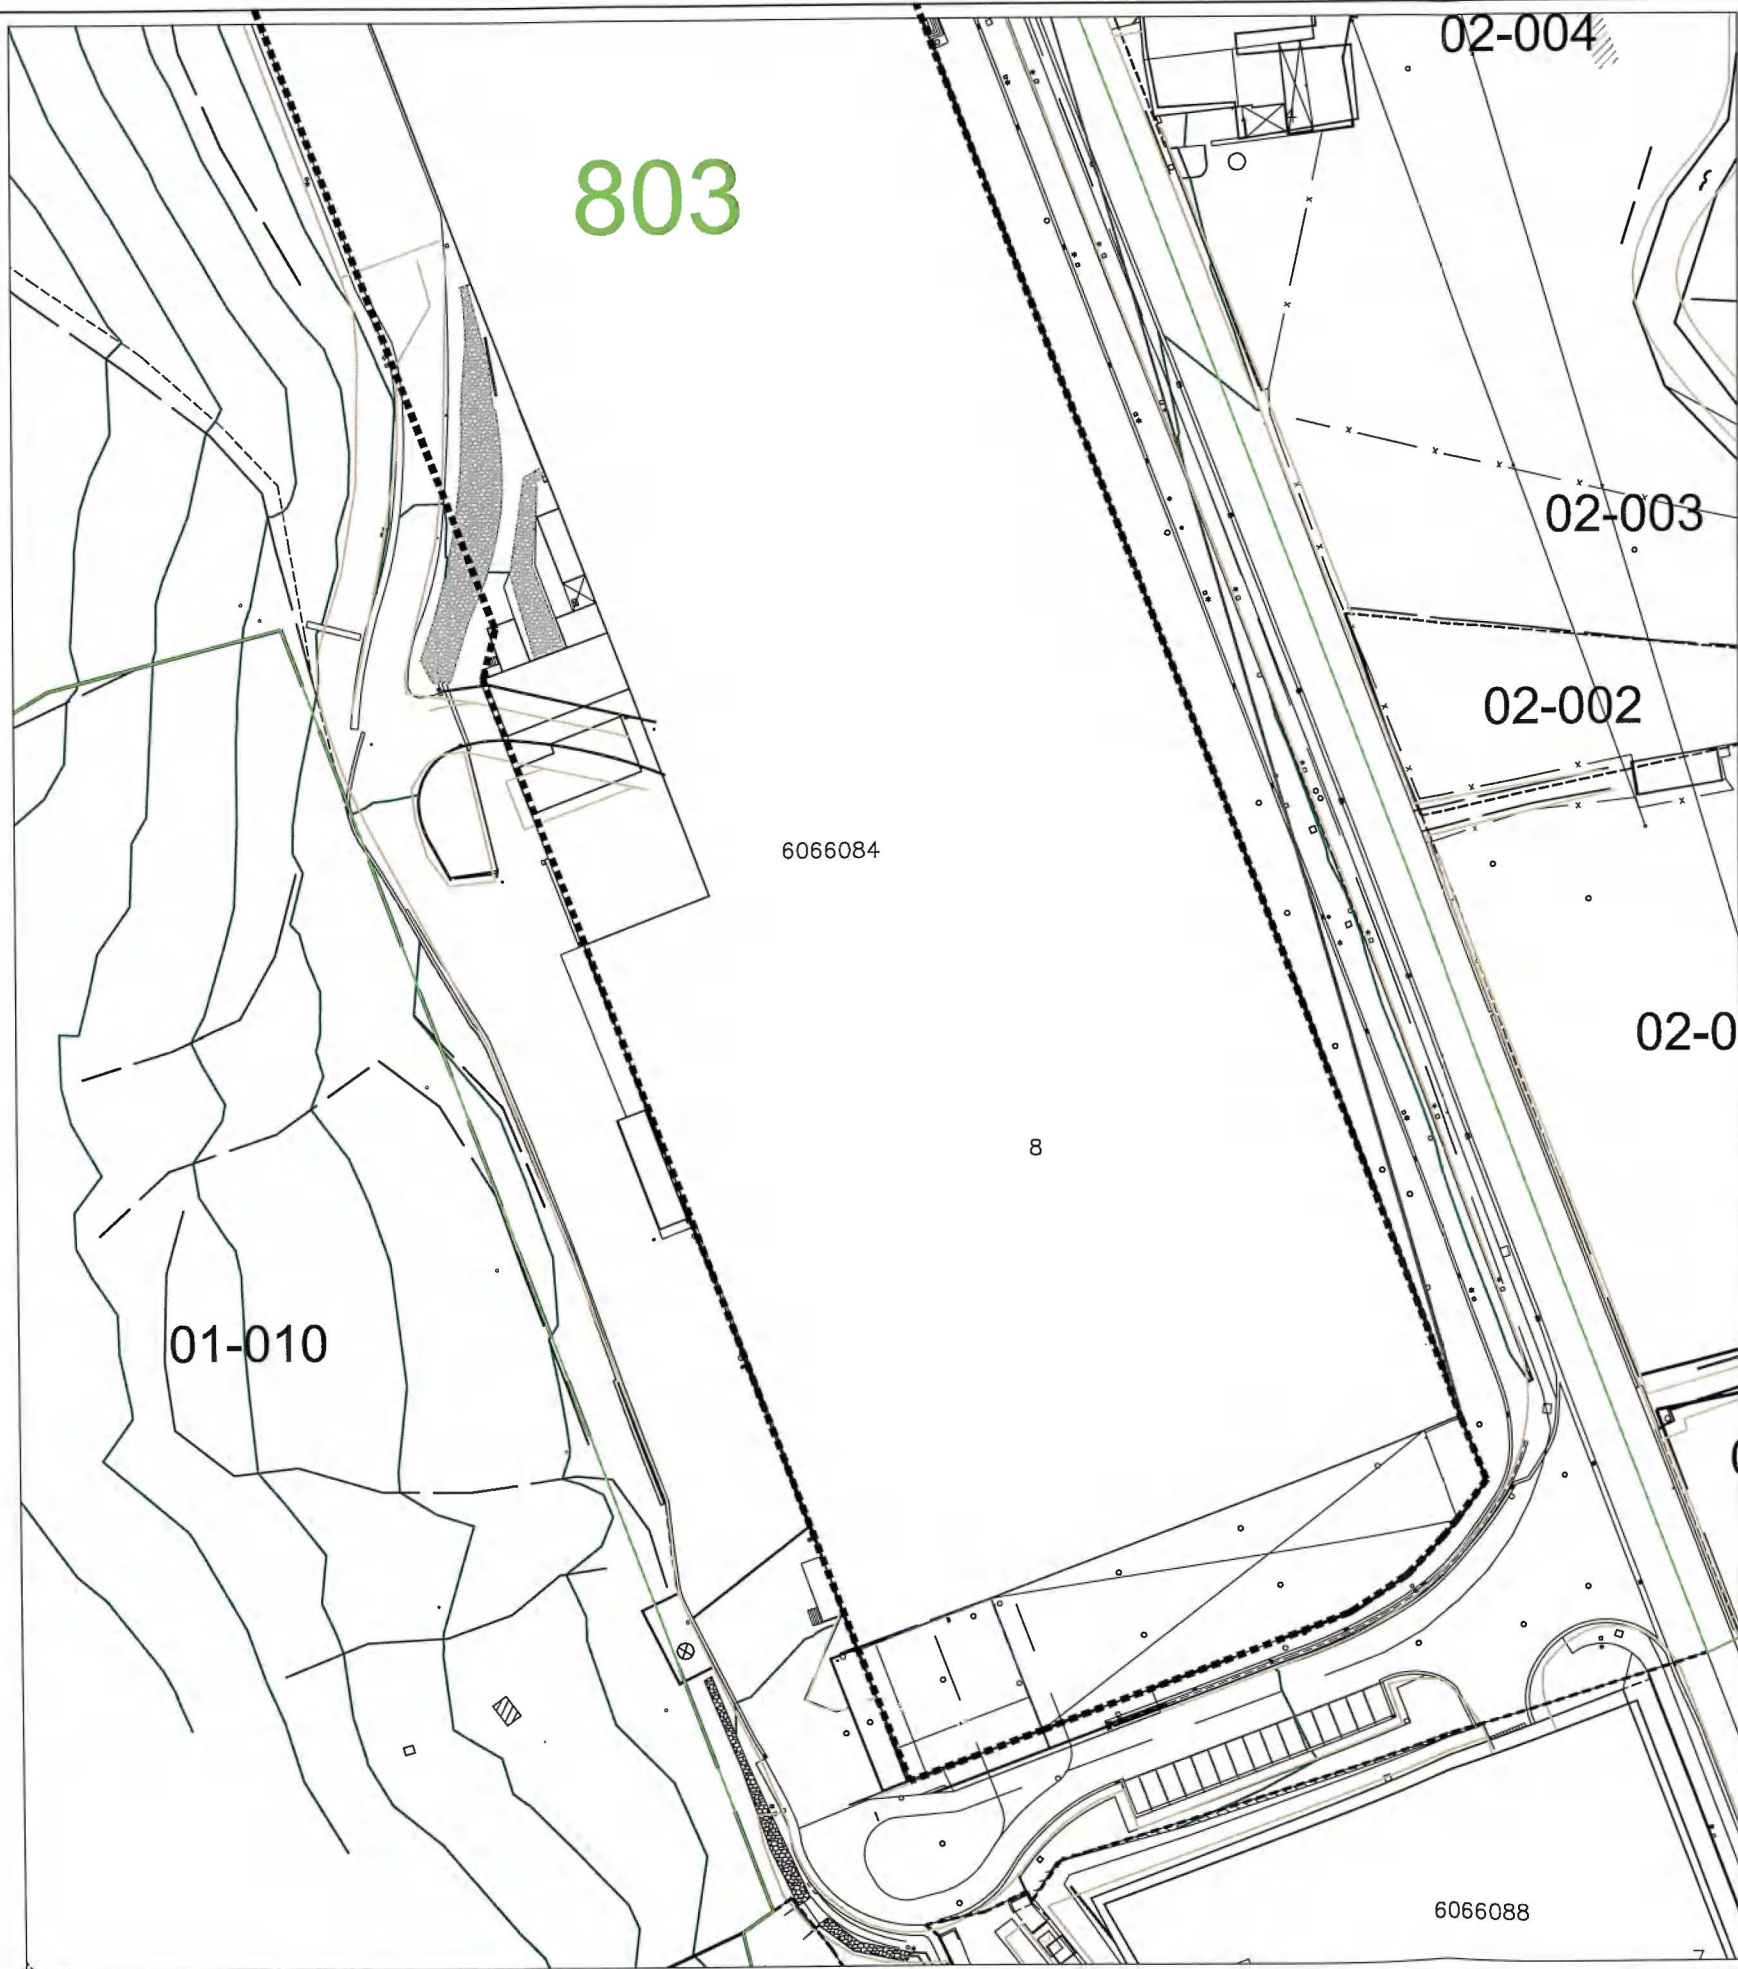

Lorenzo GOICOECHEA FUENTES
Arquitecto COAVN nº 251593






  LIMITE PARCELA AREA 12 "ZELAETA"
  ALIENACION MAXIMA PGOU
 AMPLIACION PROPUESTA

 ESTUDIO DE DETALLE
 AMPLIACION CUBIERTA DE DESCARGA
AREA 12 ORMAIZTEGI 0.01
 "ZELAETA" ZUMARRAGA BIDEA 8.


ESTUDIO DE DETALLE. AREA 12. "ZELAETA".
 ZUMARRAGA BIDEA. 8.
 Promotor: IRIZAR S. COOP.

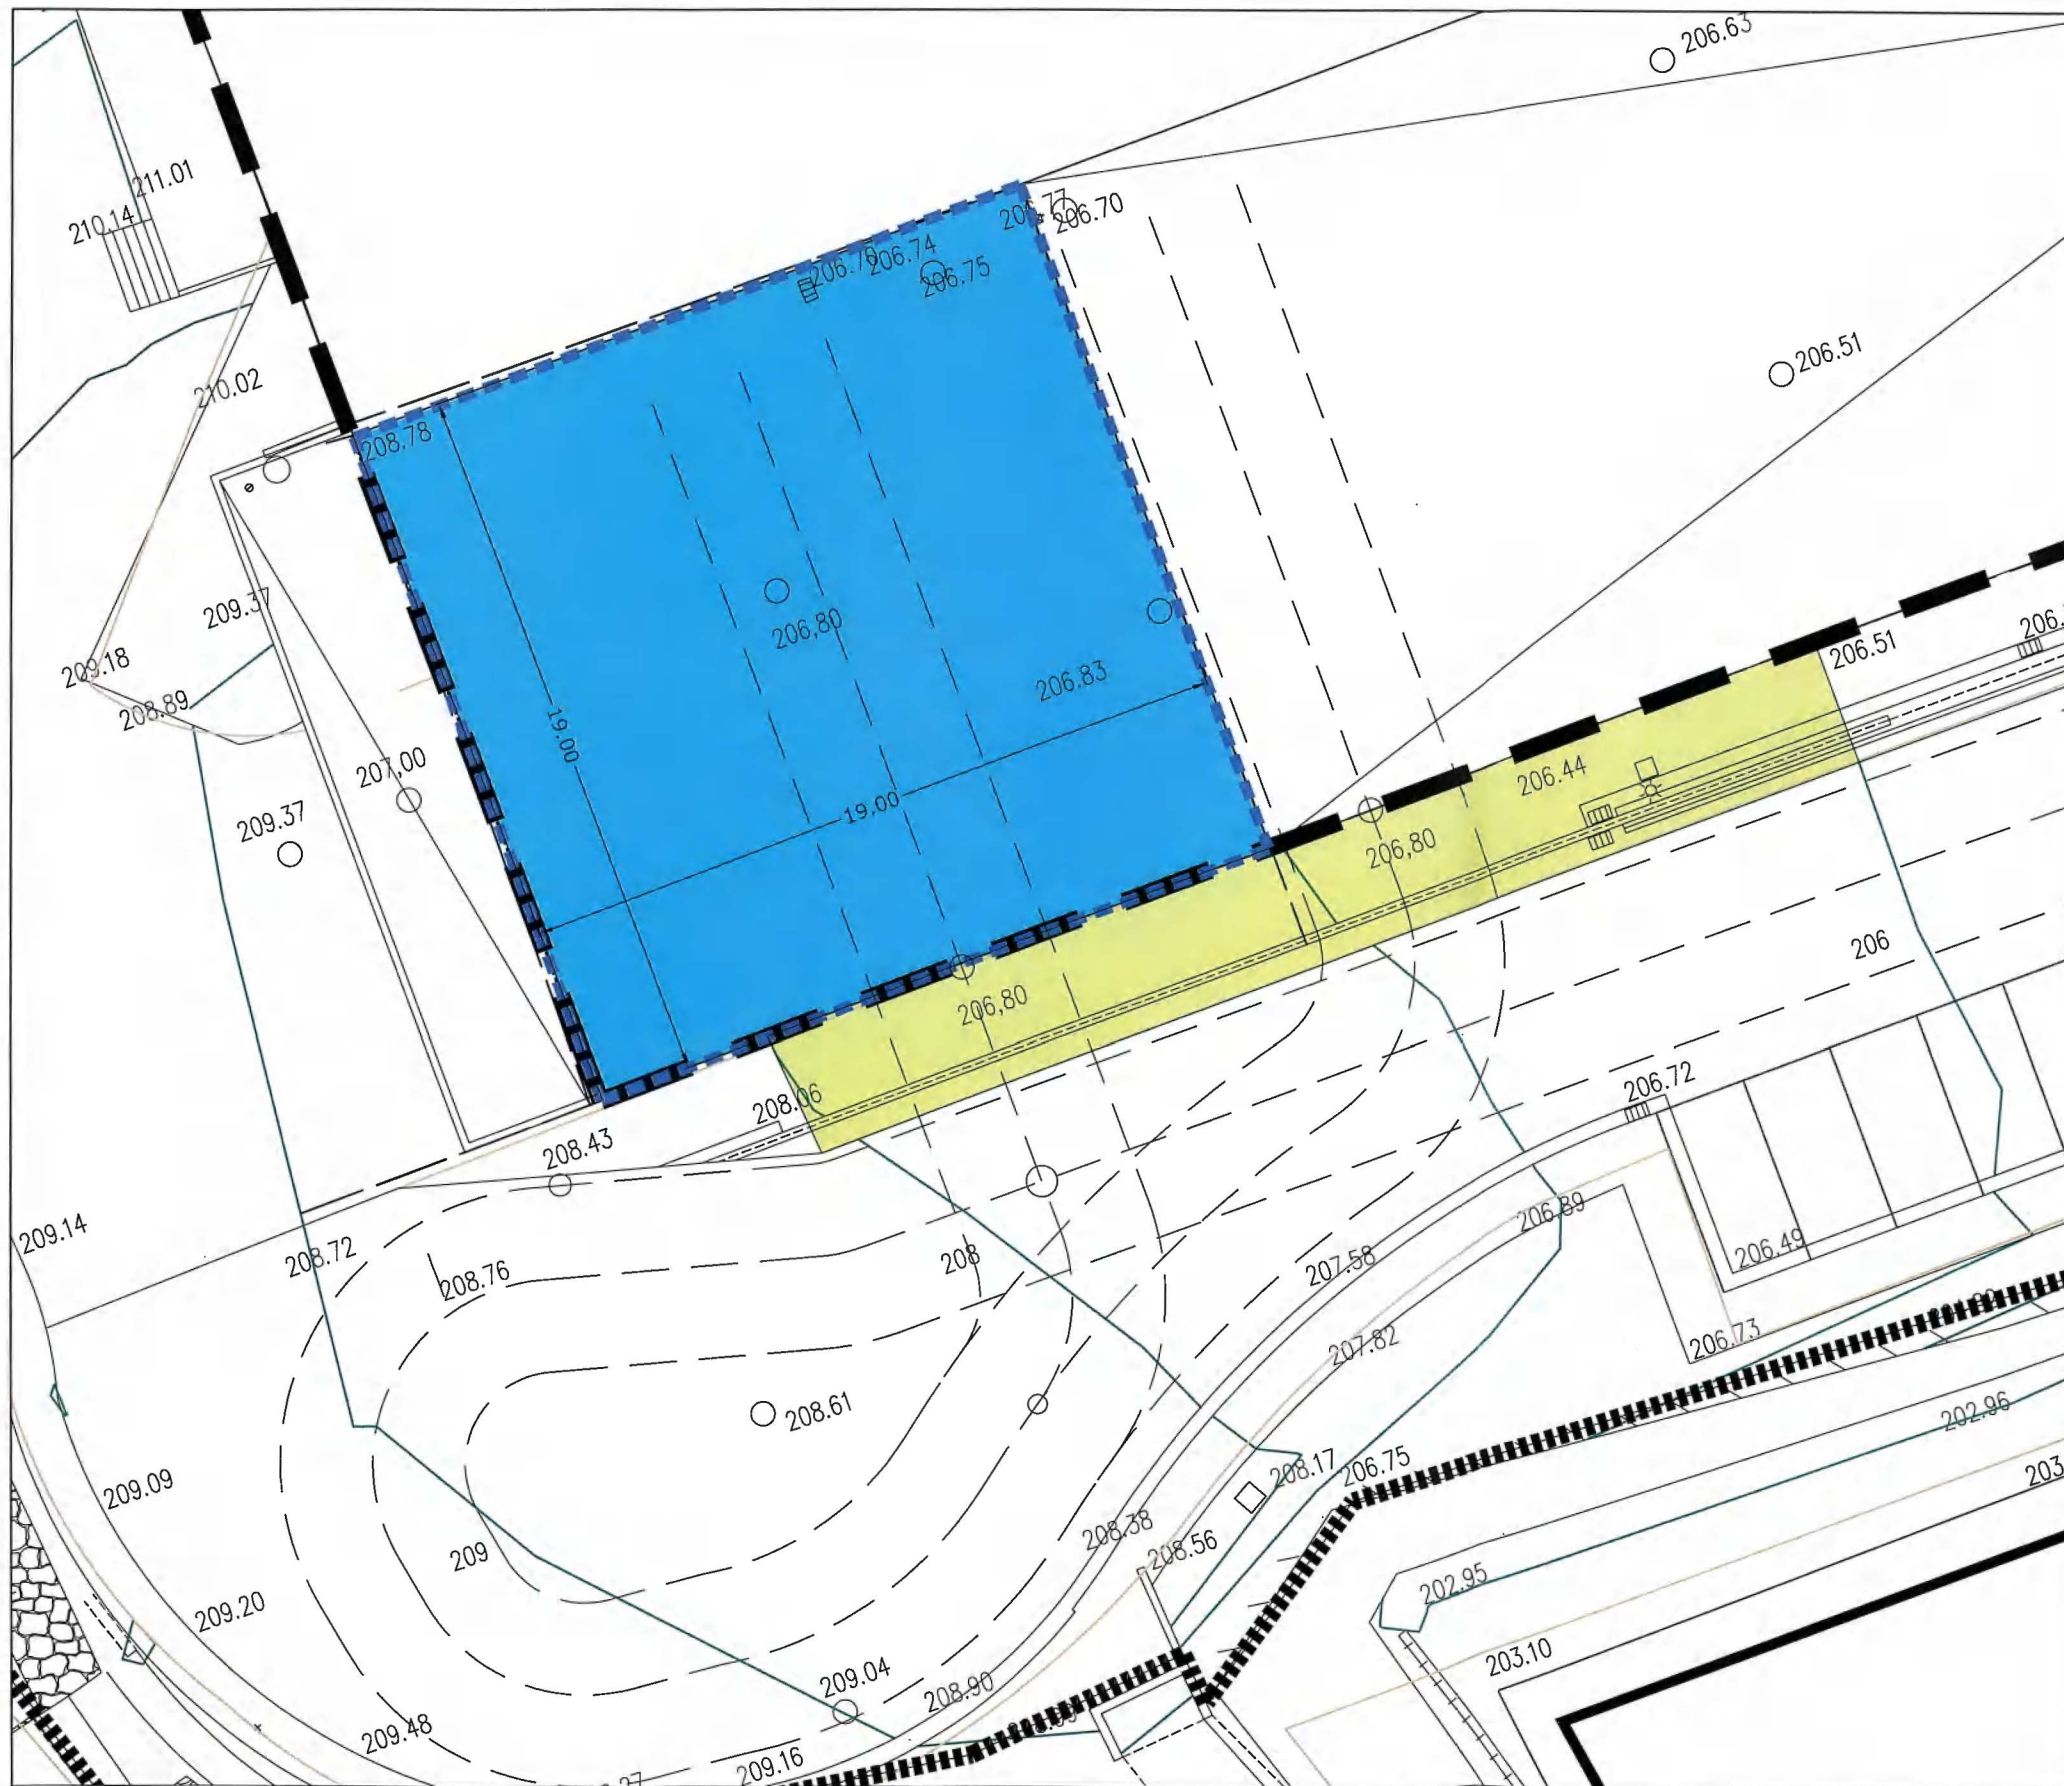Lorenzo GOICOECHEA FUENTES PLANO:
 Arquitecto Colegiado COAVN 251593 ALINEACIONES MAXIMAS
 Y RASANTES
 ESCALA: 1/100 FECHA: Junio 2107



 LIMITE PARCELA AREA 12 "ZELAETA"
 ALIENACION MAXIMA PGOU

AMPLIACION PROPUESTA

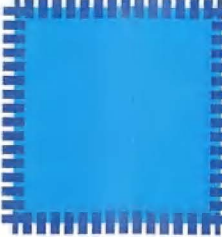

PERFIL	PB
OCUPACION MAXIMA	361,00 M2
ALTURA MAXIMA	9,10 M.

○ +209,00 COTA RASANTE

ACCESOS NUEVOS

 ZONA DE ACCESOS NUEVOS

ESTUDIO DE DETALLE
AMPLIACION CUBIERTA DE DESCARGA

AREA 12 ORMAIZTEGI 0.02
"ZELAETA" ZUMARRAGA BIDEA 8.

ESTUDIO DE DETALLE. AREA 12. "ZELAETA".
ZUMARRAGA BIDEA. 8.
Promotor: IRIZAR S. COOP.

Lorenzo GOICOECHEA FUENTES PLANO:
Arquitecto Colegiado COAVN 251.593 ALINEACIONES Y RASANTES

ESCALA: 1/100 FECHA: Junio 2107