


MURO 1
ALZADO

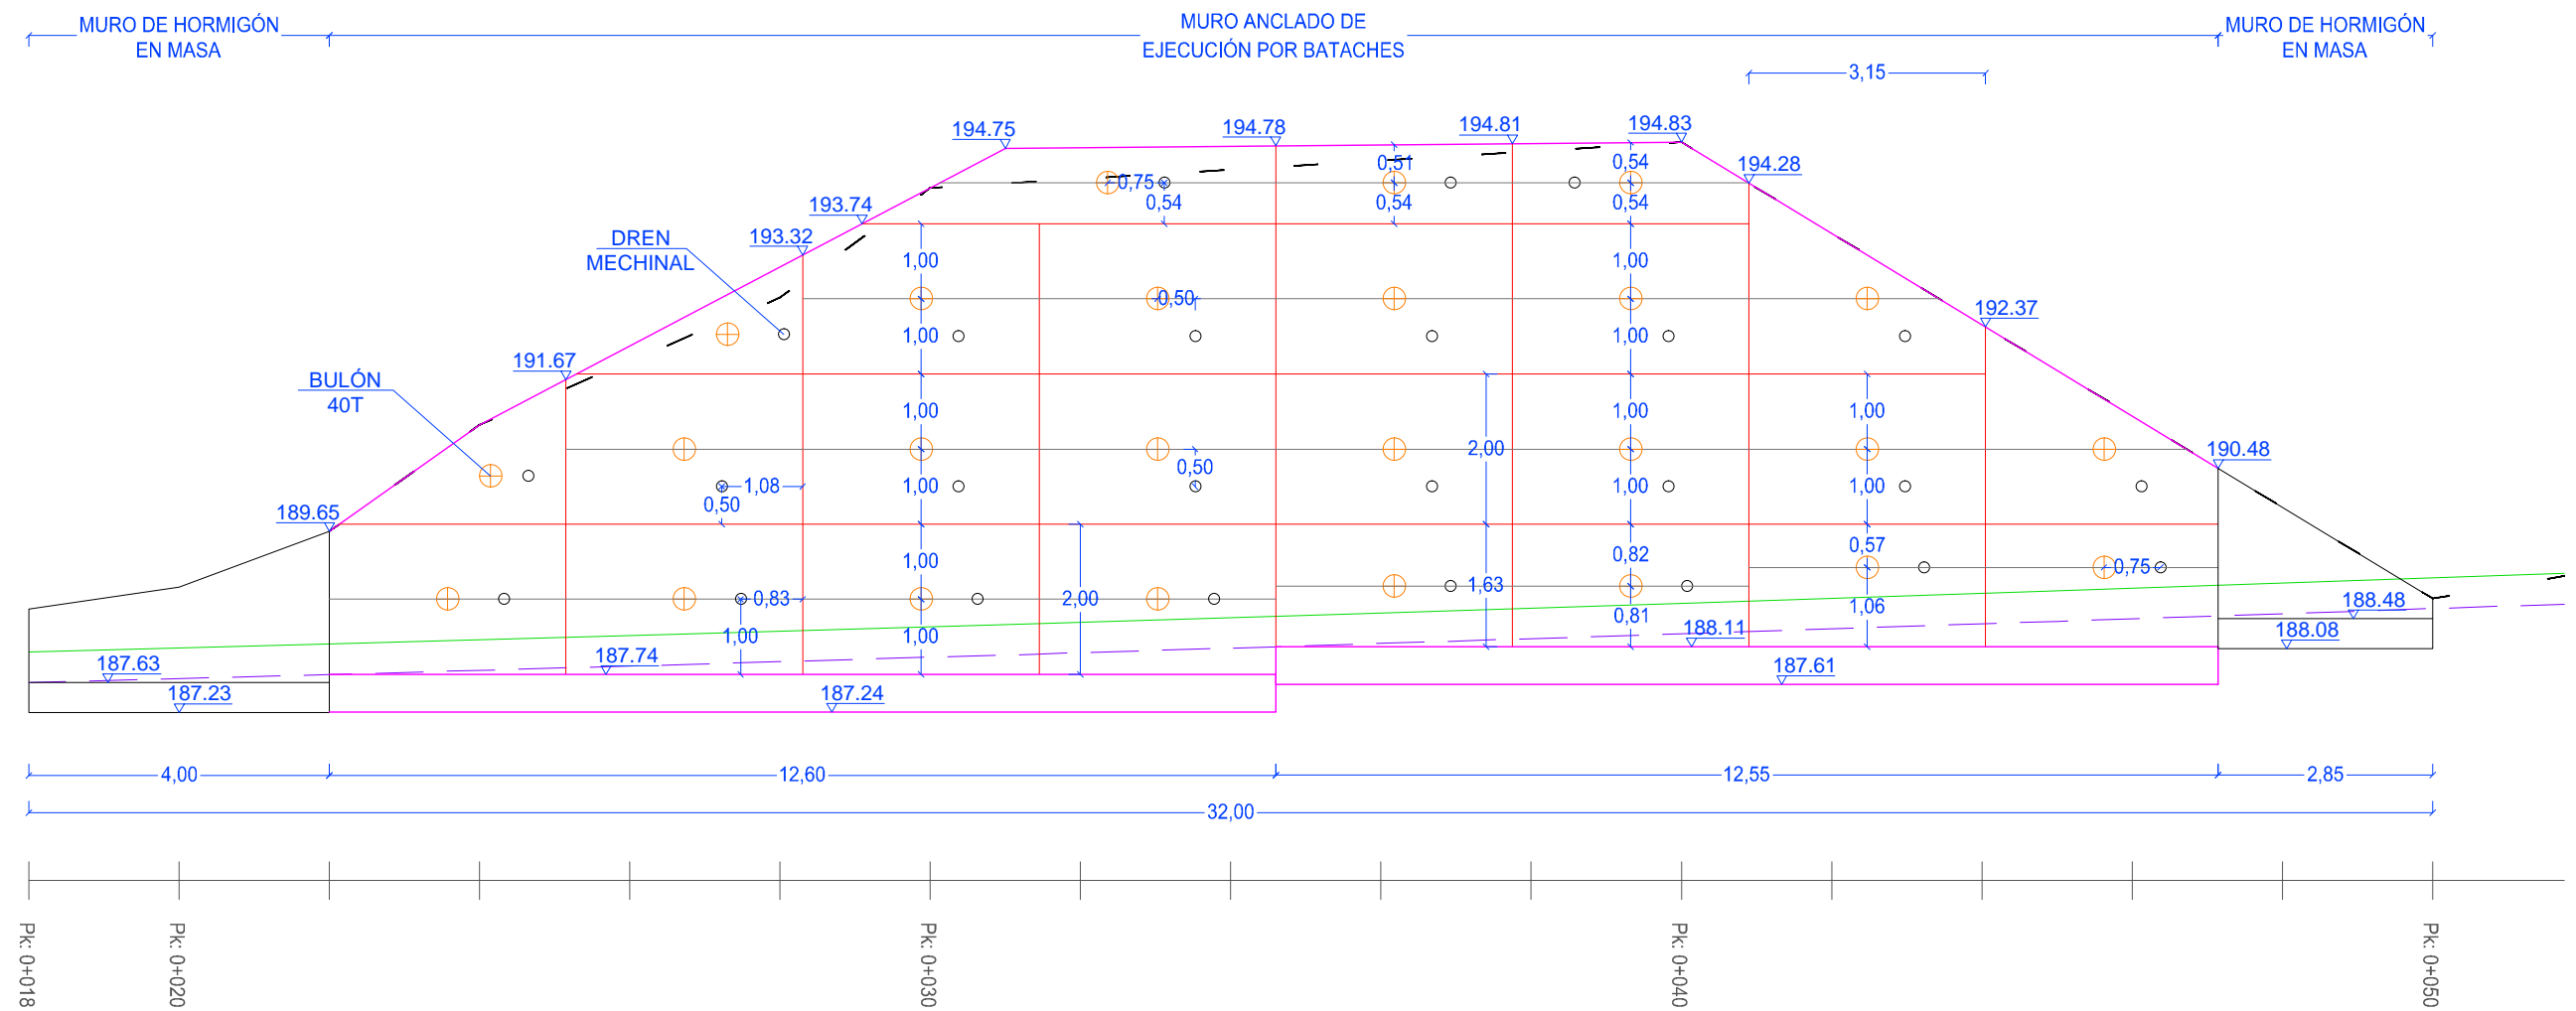

NOTA: Las cotas del Perfil Corresponden con la altimetría de alta precisión NAP, lo que implica una diferencia de cotas de -0.40 con respecto al taquimétrico.